


Grace 2

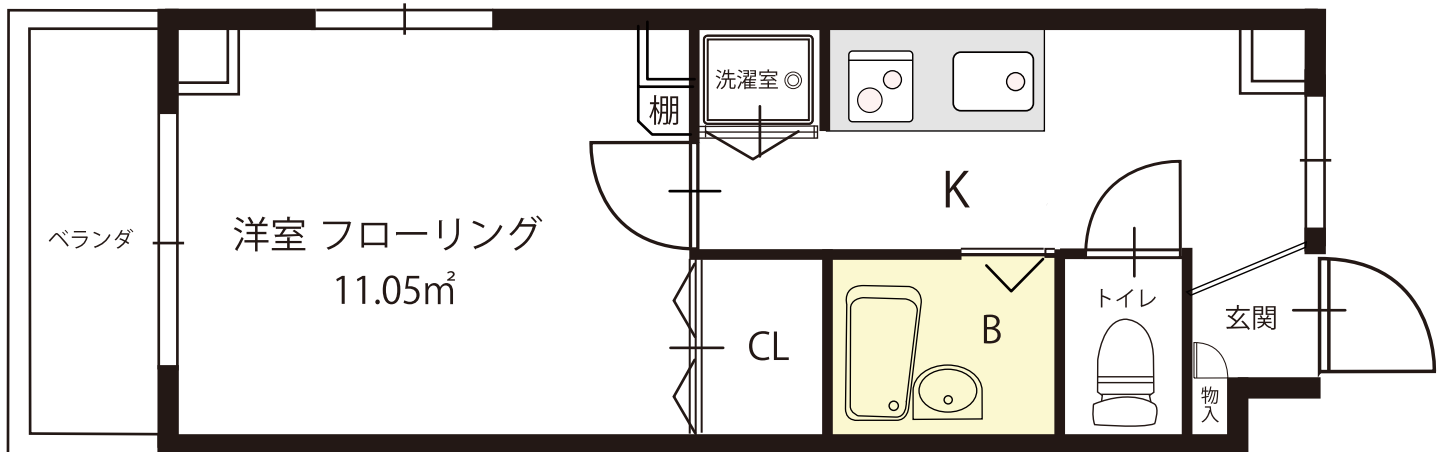

総面積：23.8㎡